

신관 (Annex Building)

범섬홀 (Beomseom Hall)

Information

위치 신관 지하1층

수용인원 School 100명

Round 100명


Theater 110명

U - Shape 50명

T - Shape 50명

*** A+B+C 전체 이용 시**

- 빔프로젝트 6,000 Ansi
- 스크린 사이즈 : 가로 2900mm * 세로 2100mm
- 포디움2개(대1,소1),
- 무선MIC(6개), 유선MIC(2개)
- 랜선(유선), HDMI케이블, AUX케이블
- 무료 와이파이

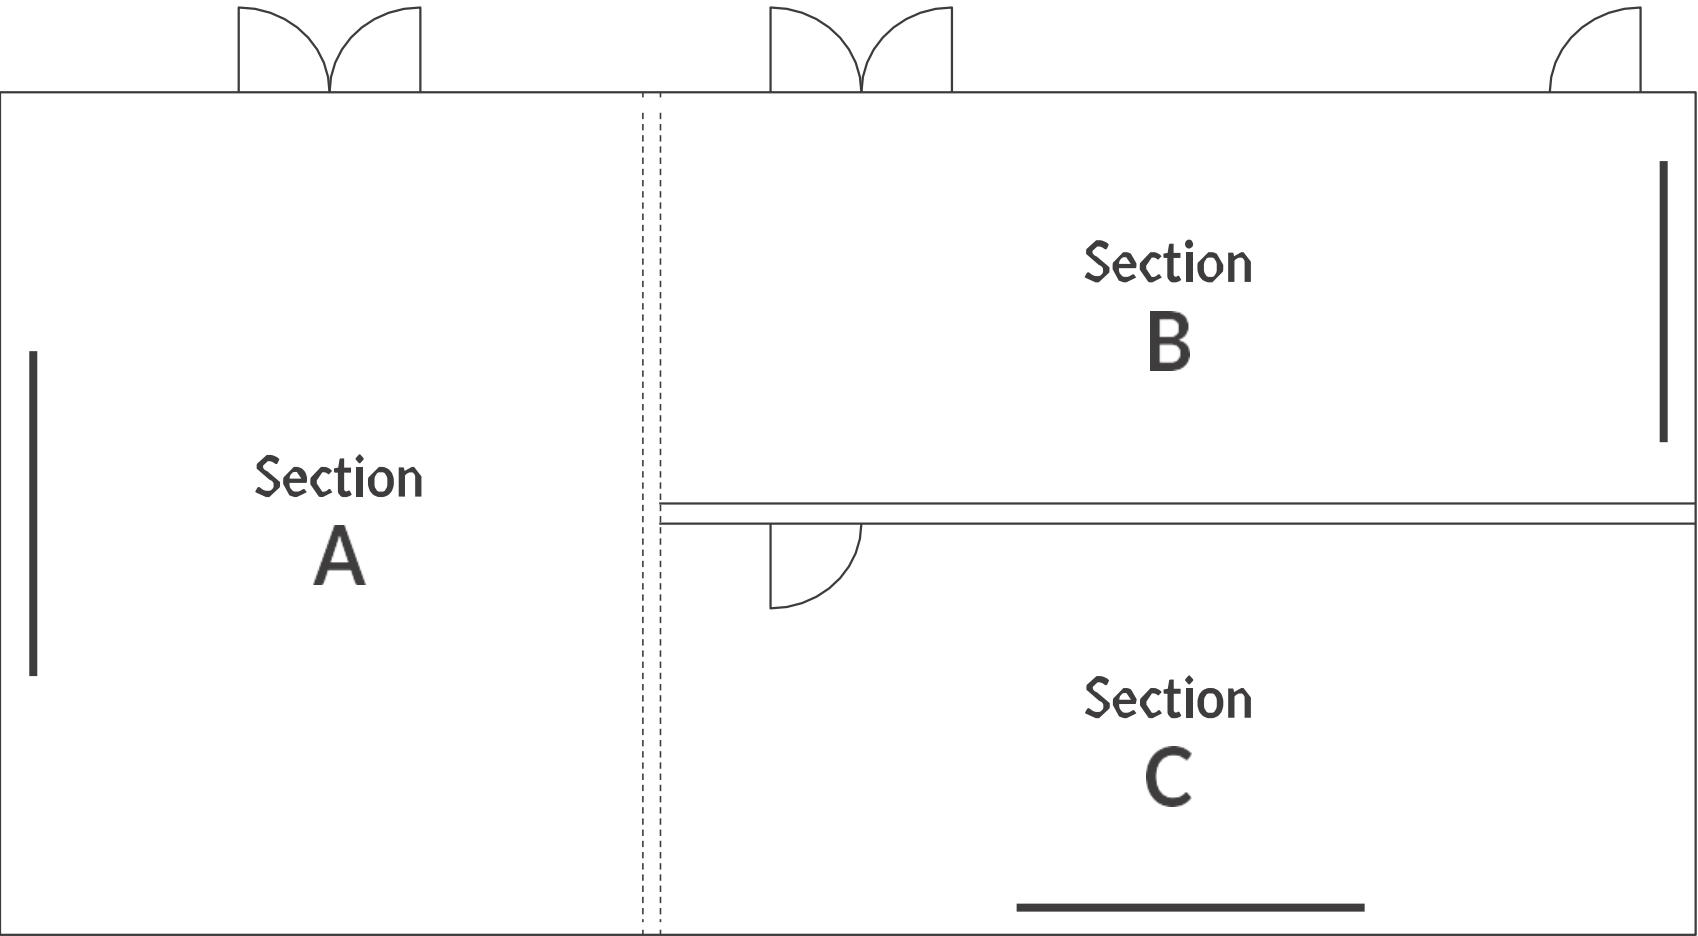


신관 (Annex Building)

범섬홀 (Beomseom Hall)

Information

School 100명

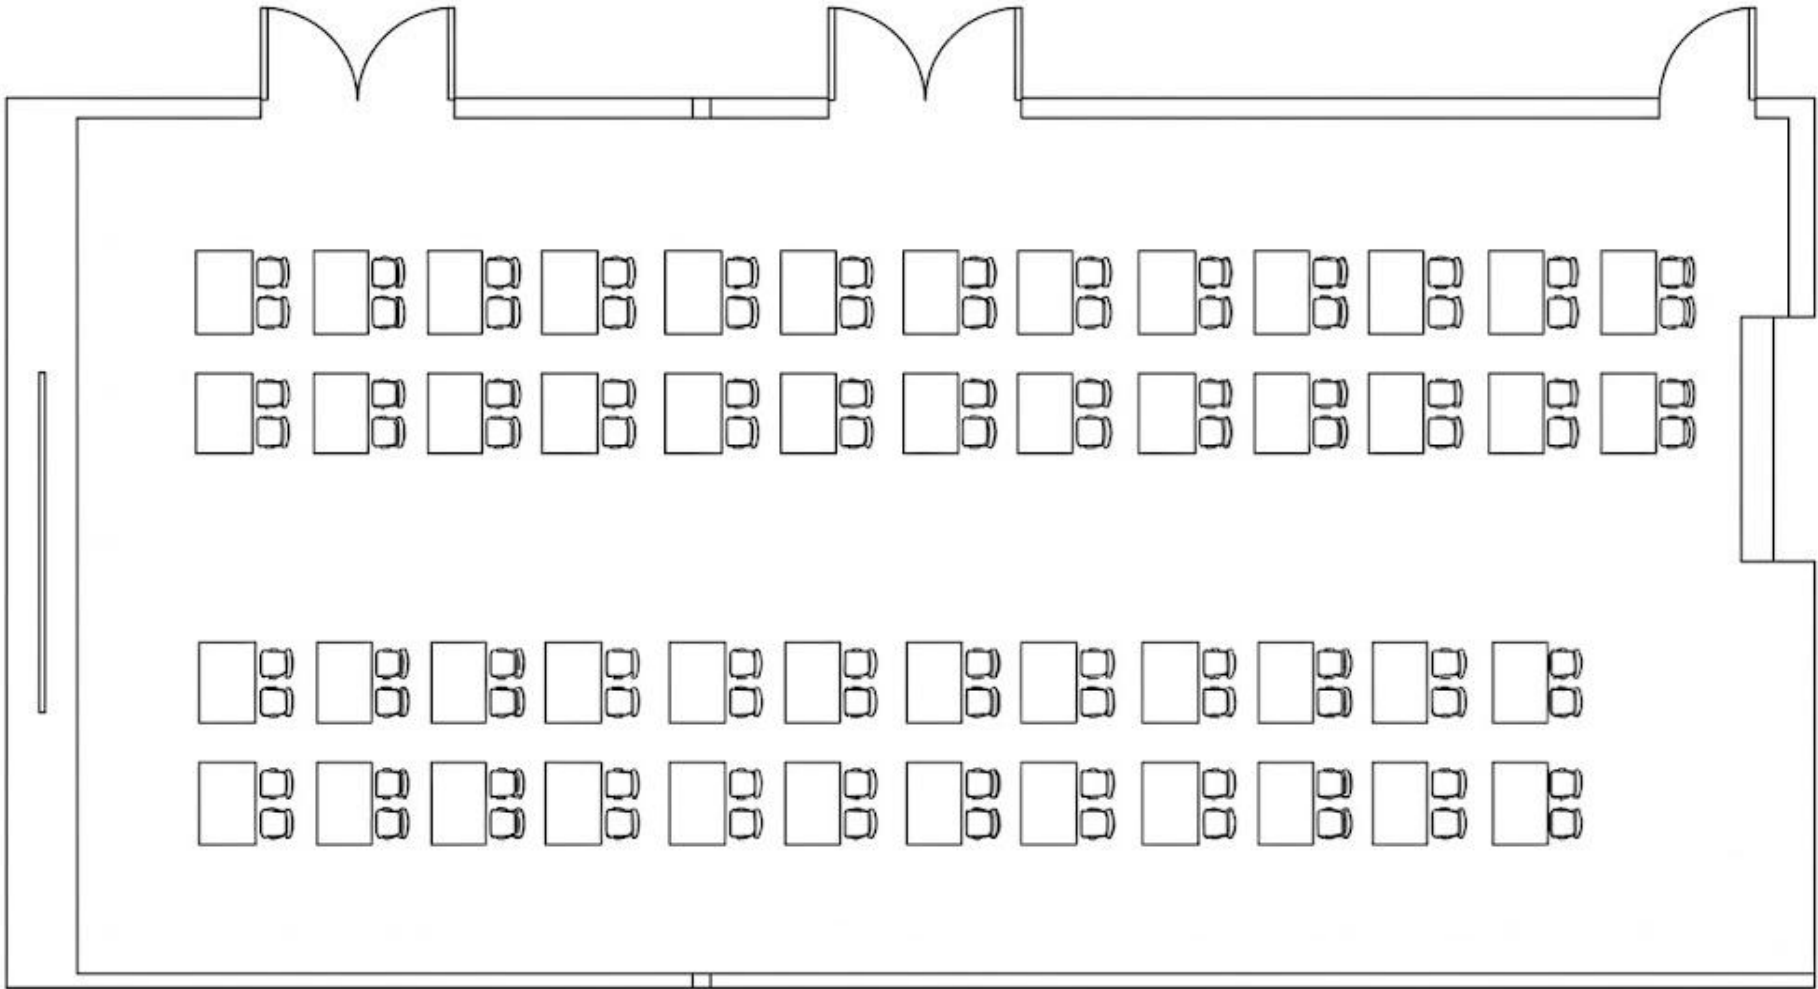


신관 (Annex Building)

범섬홀 (Beomseom Hall)

Information

Round 100명

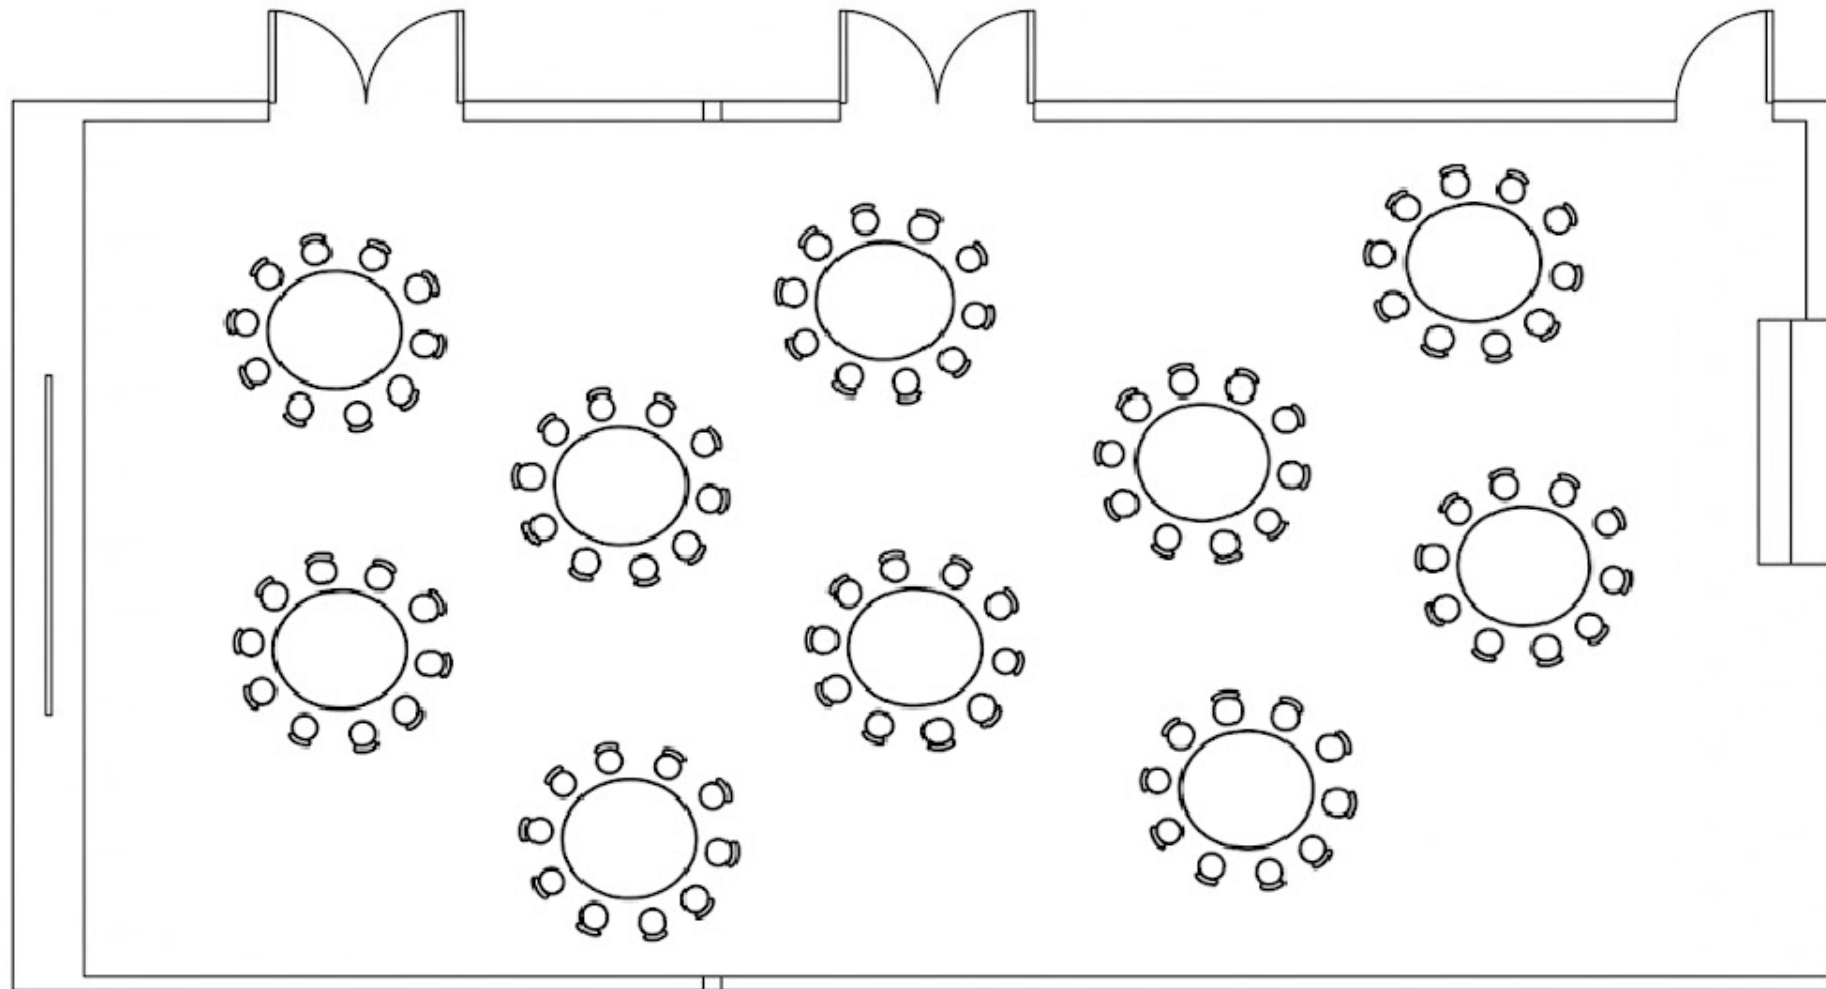


신관 (Annex Building)

범섬홀 (Beomseom Hall)

Information

Theater 110명

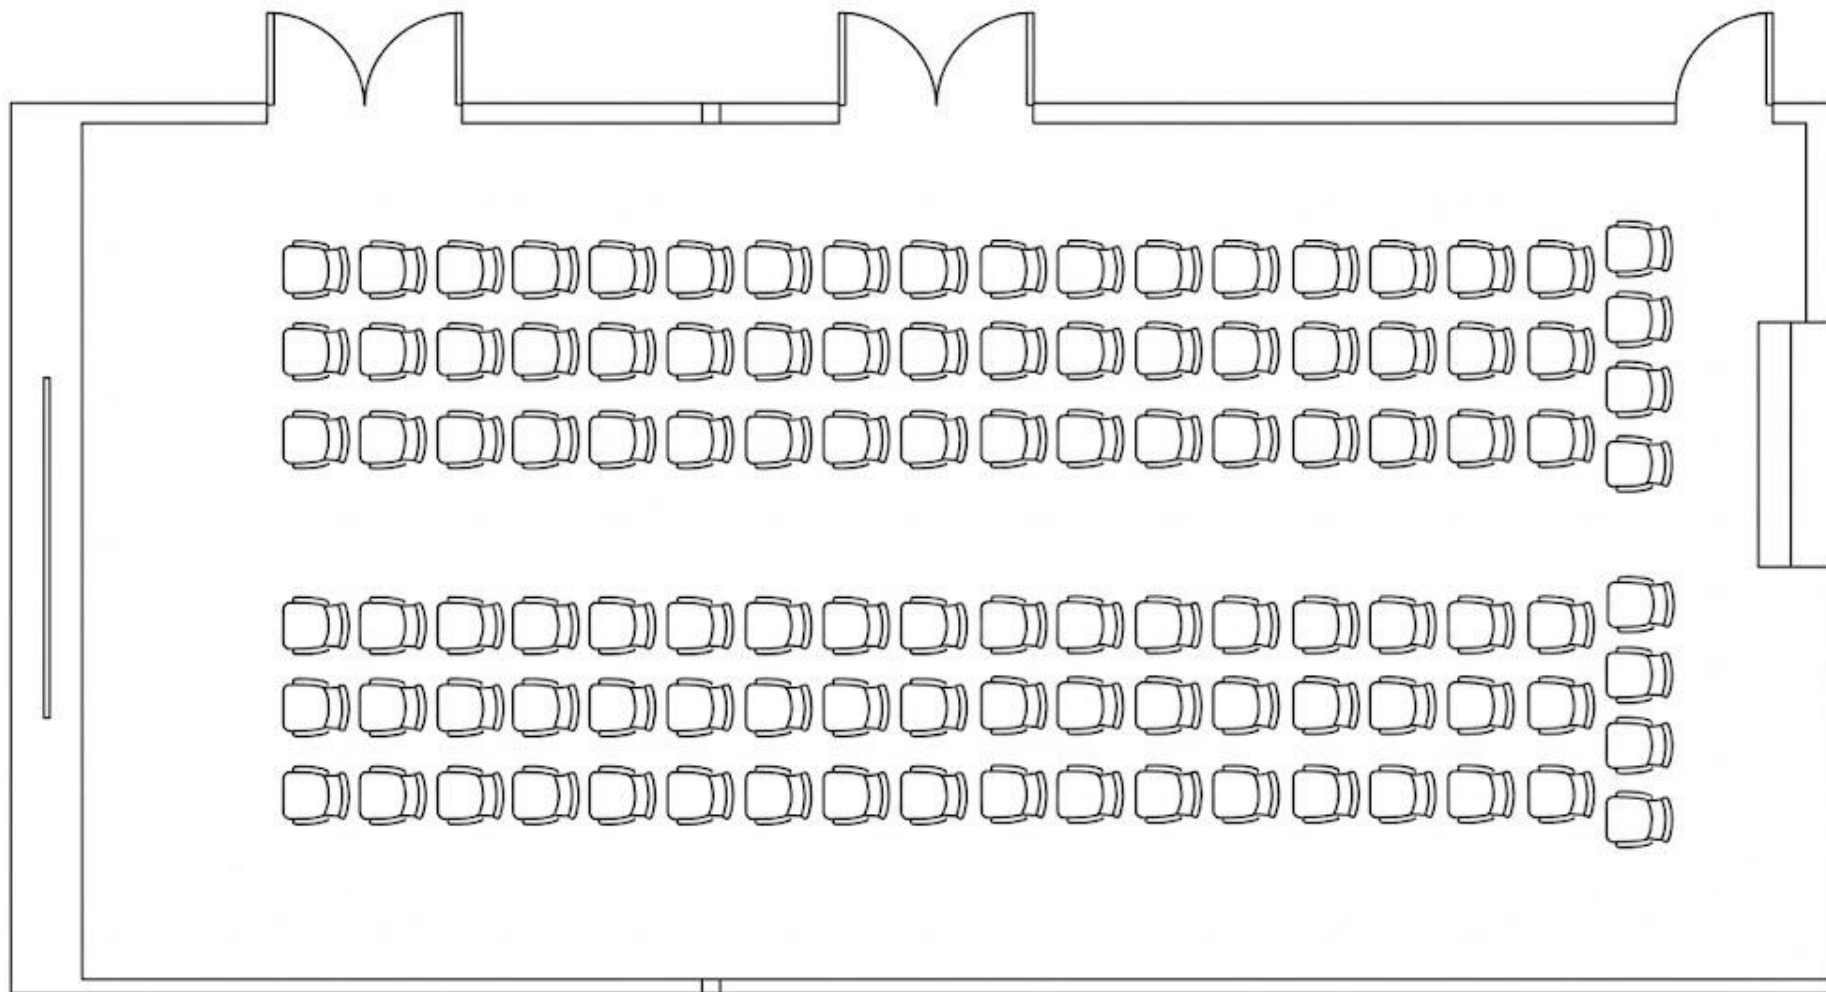


신관 (Annex Building)

범섬홀 (Beomseom Hall)

Information

U- Shape 50명

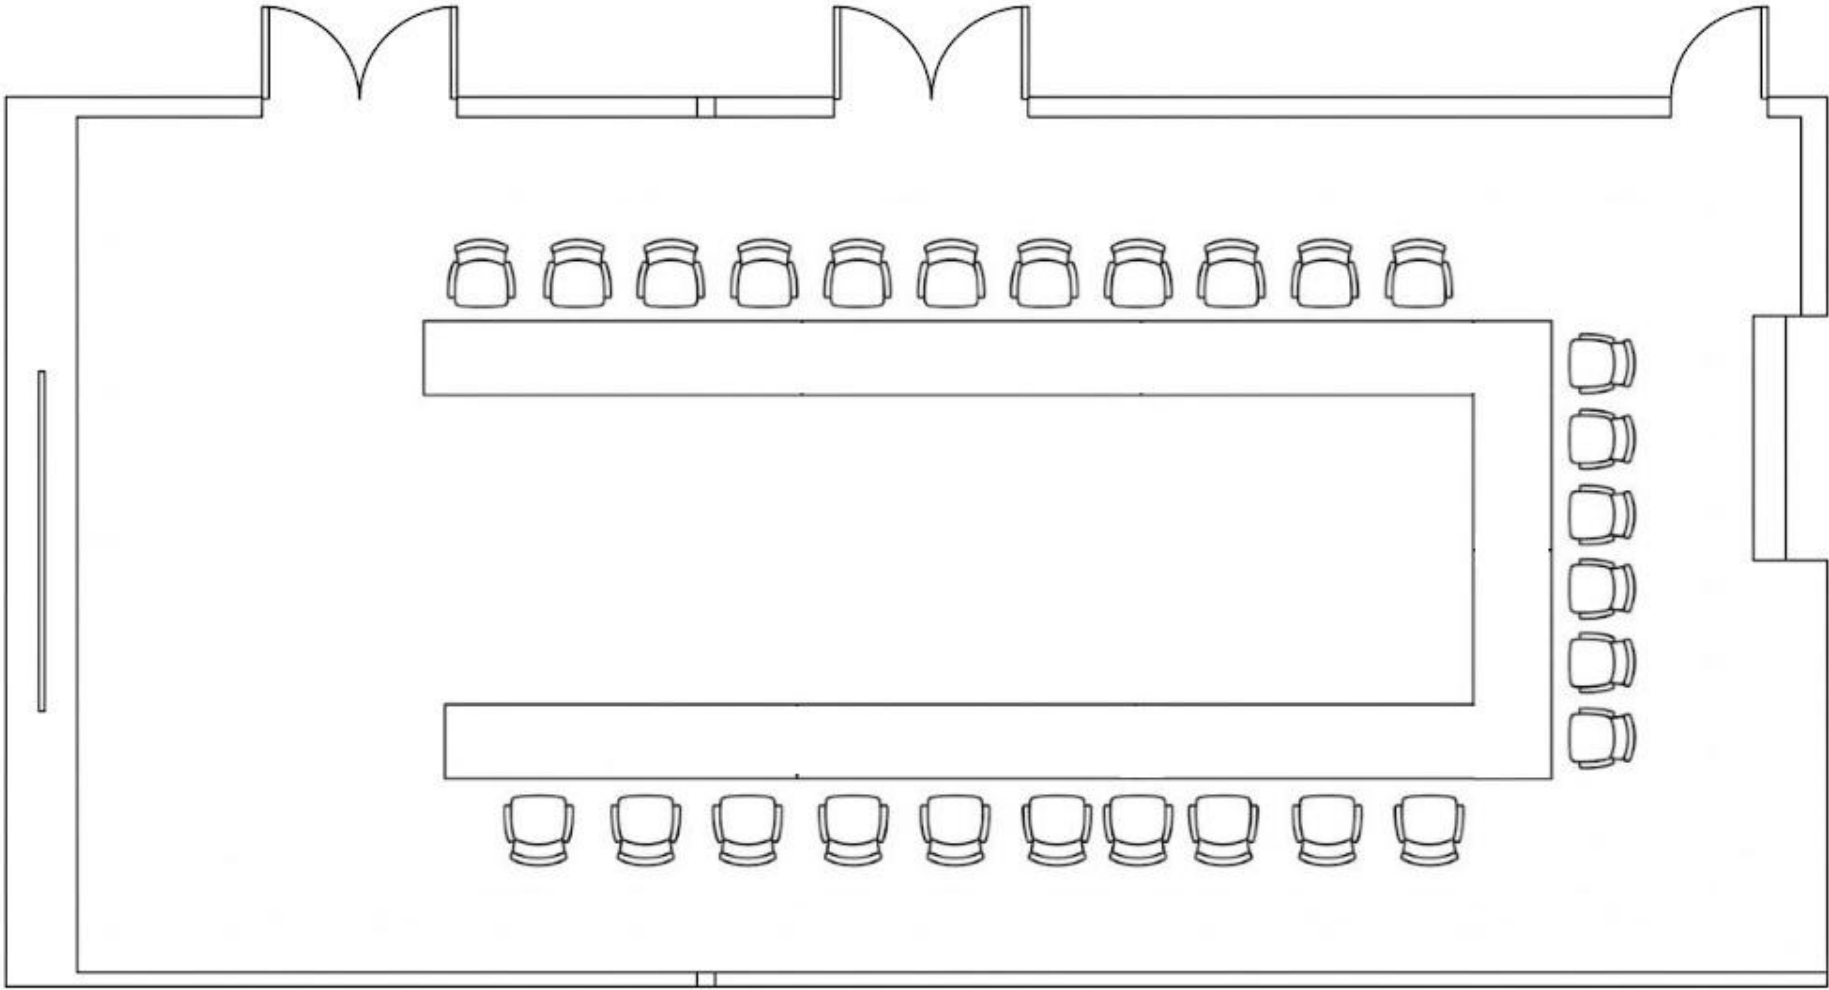

신관 (Annex Building)

범섬홀 (Beomseom Hall)

Information

T-Shape 50명

